BAUVORHABEN
JOHANNISWALL

1. OBERGESCHOSS
M 1:100

— A — D —

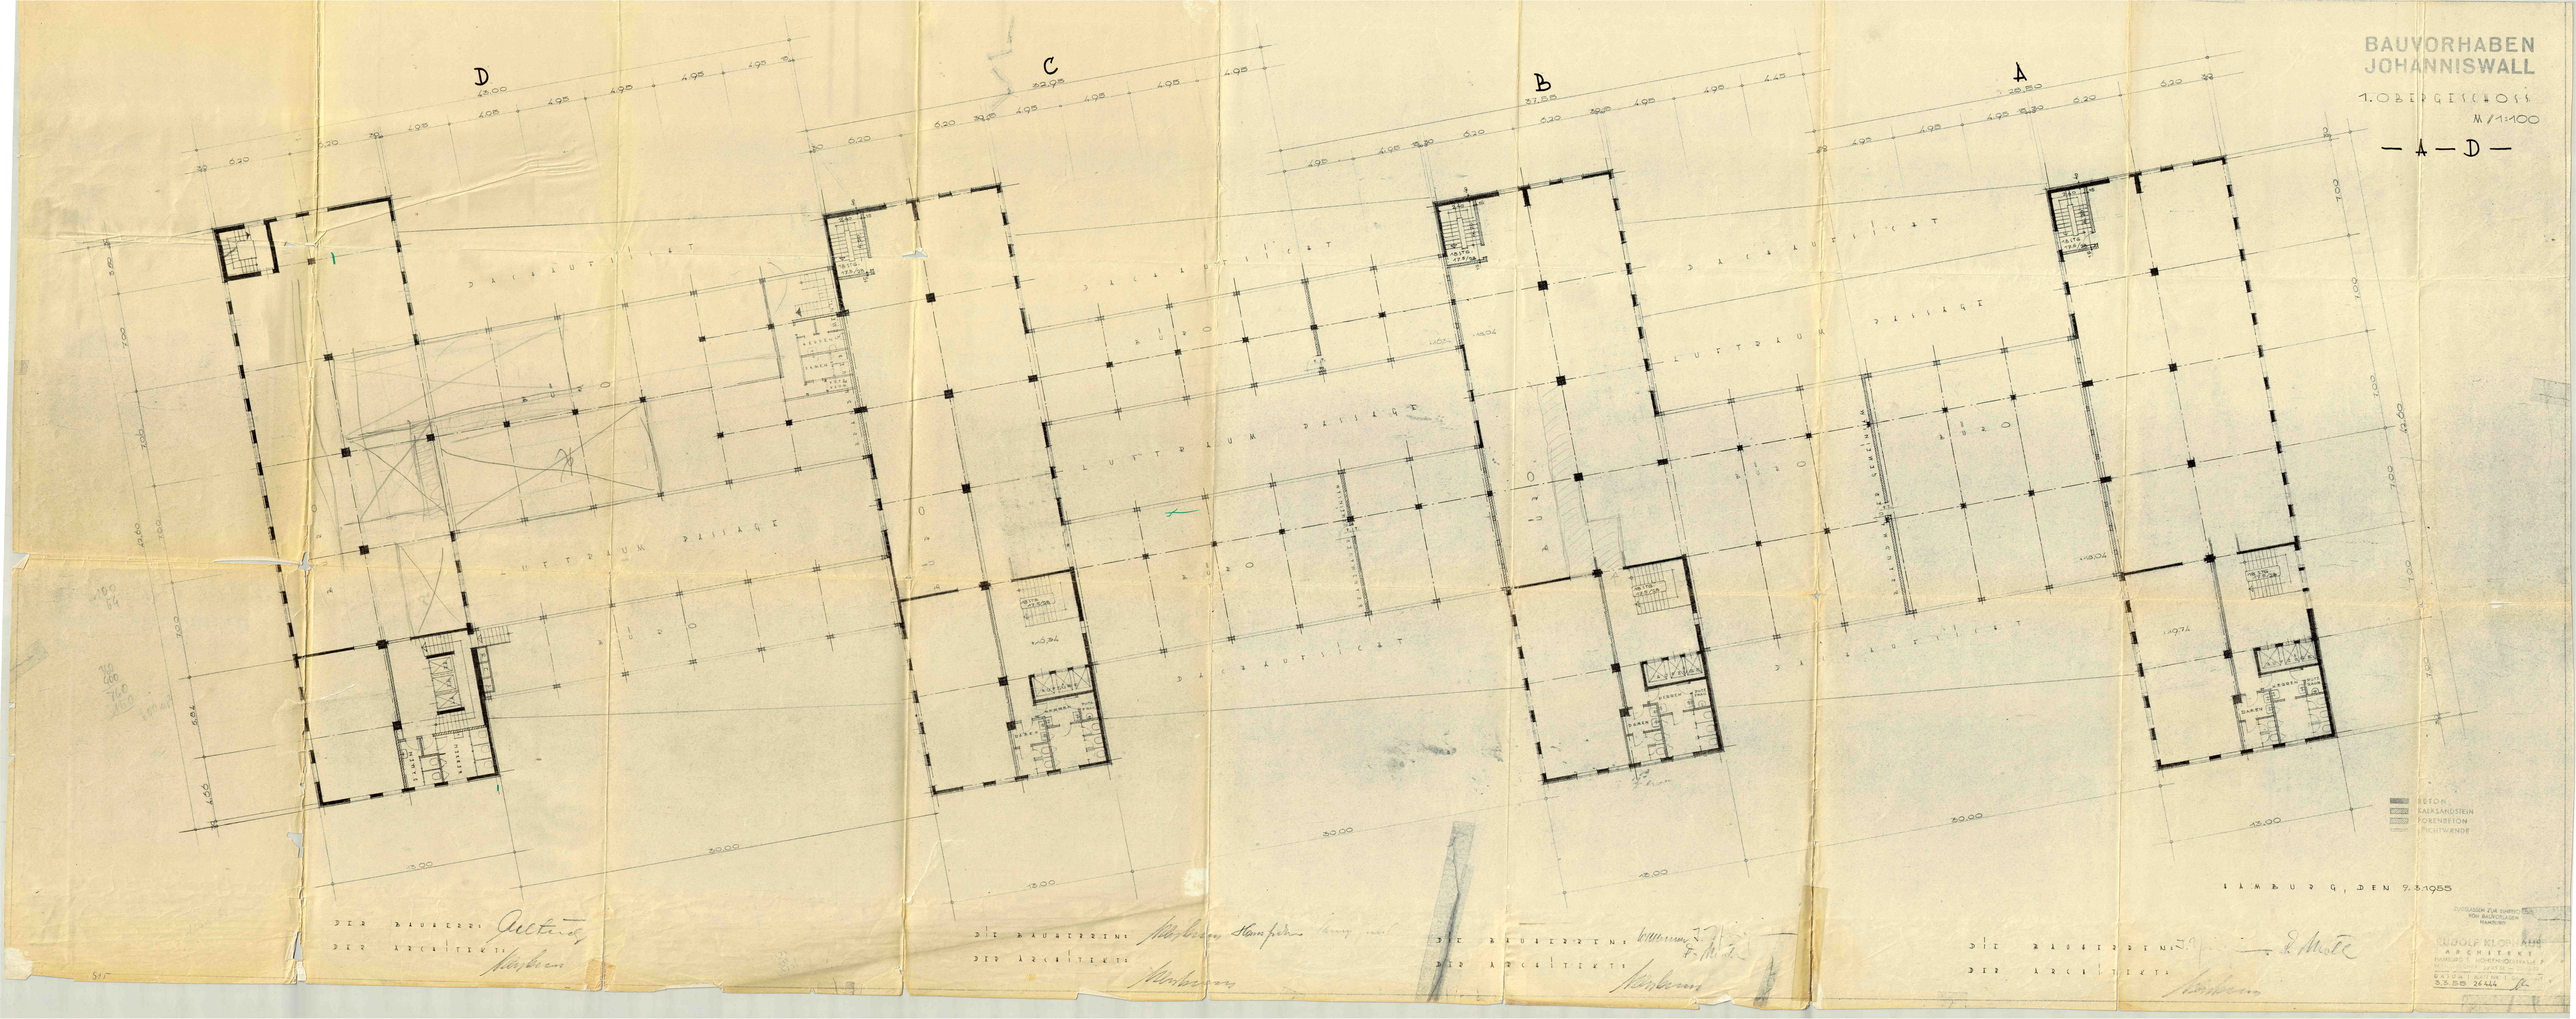
D
C
B
A
DACHAUFSICHT
BÜRO
LUFTRAUM PASSAGE
DACHAUFSICHT
BÜRO
LUFTRAUM PASSAGE
DACHAUFSICHT
BÜRO
LUFTRAUM PASSAGE
DACHAUFSICHT
BÜRO
LUFTRAUM PASSAGE
DACHAUFSICHT
BÜRO
DACHAUFSICHT
BÜRO
DACHAUFSICHT
BÜRO