BAUVORHABEN
JOHANNISWALL

1. KELLERGESCHOSS
1 : 100

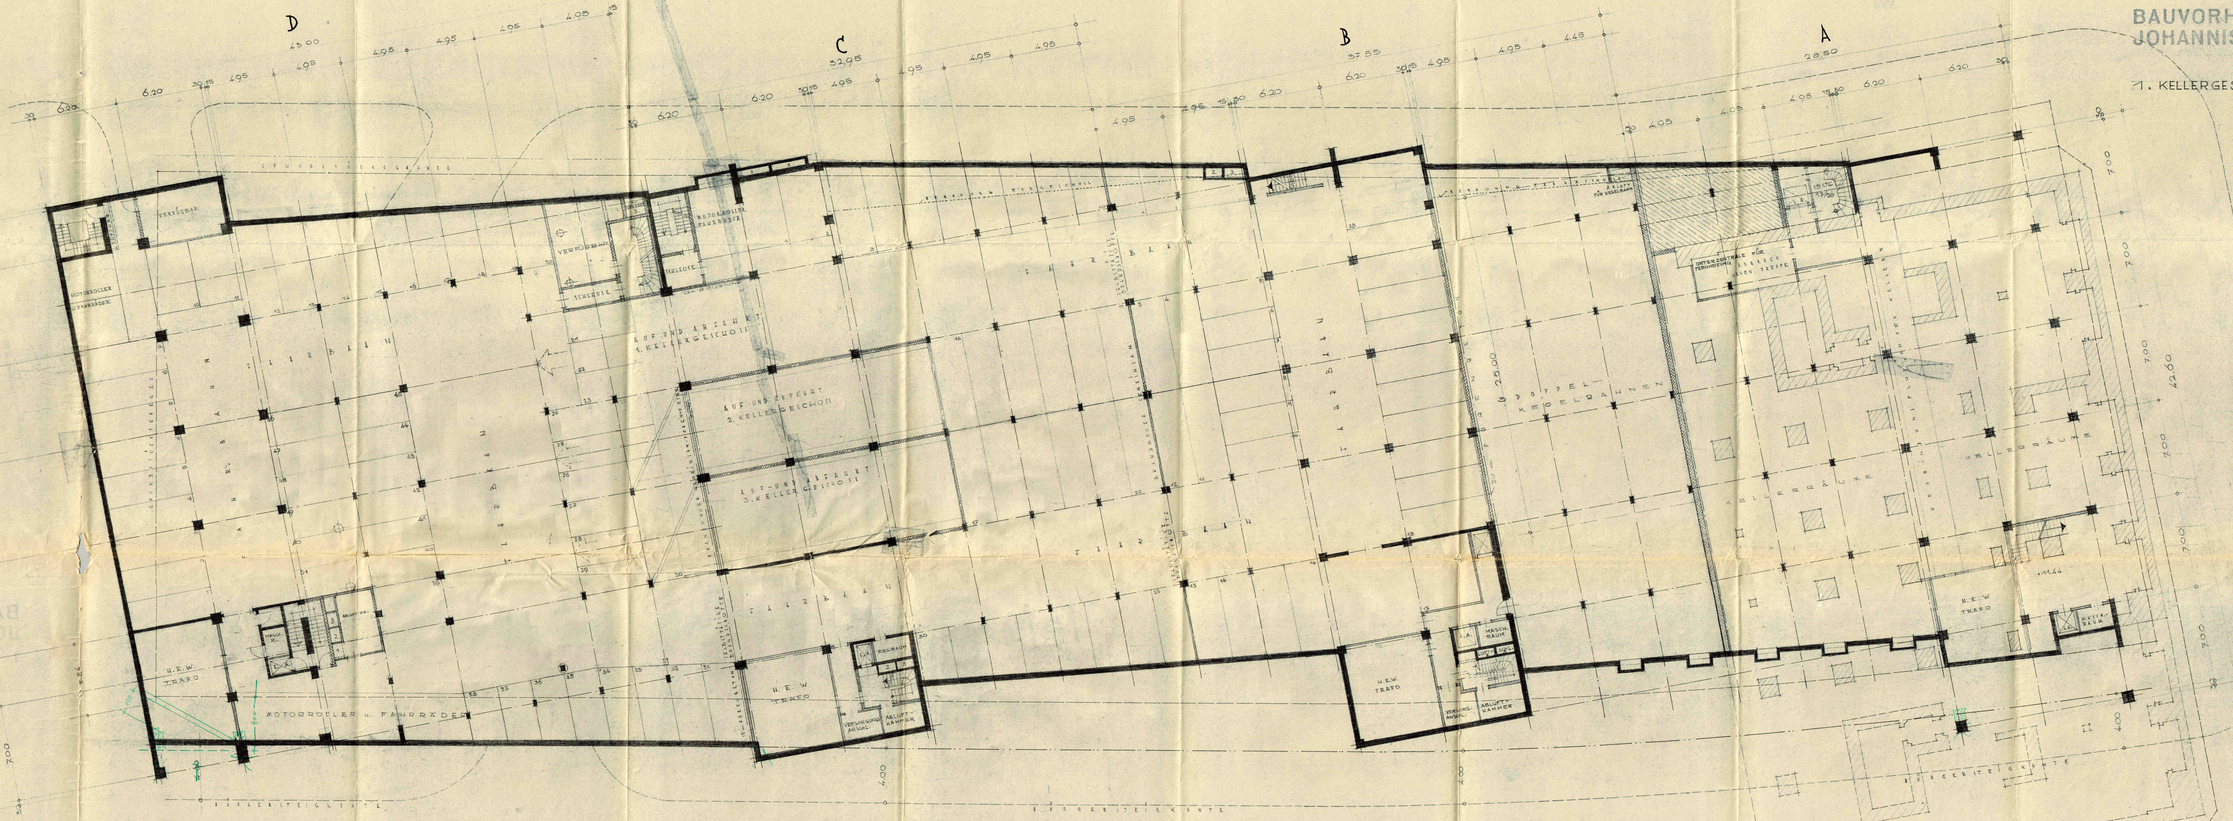

1. KELLERGESCHOSS

61 AUTOMOBILSTELLPLÄTZE
ROLLER u. FAHRRÄDER

30 AUTOMOBILSTELLPLÄTZE
ROLLER u. FAHRRÄDER

28 AUTOMOBILSTELLPLÄTZE

BETON
MAUERSTEIN
PORENBETON
LEICHTWAND

HAMBURG, 9. MÄRZ 1955

DIE BAUHERREN:
DER ARCHITEKT:

RUDOLF KLOPHAUS
ARCHITEKT
HAMBURG 1, JOHNSALLEE 1
FERNRUF 45 41 41 / 45 41 42
BAUNR. 1555 56 57