


BAUVORHABEN JOHANNISWALL

2.-9. OBERGESCHOSS
M/1:100

— B —

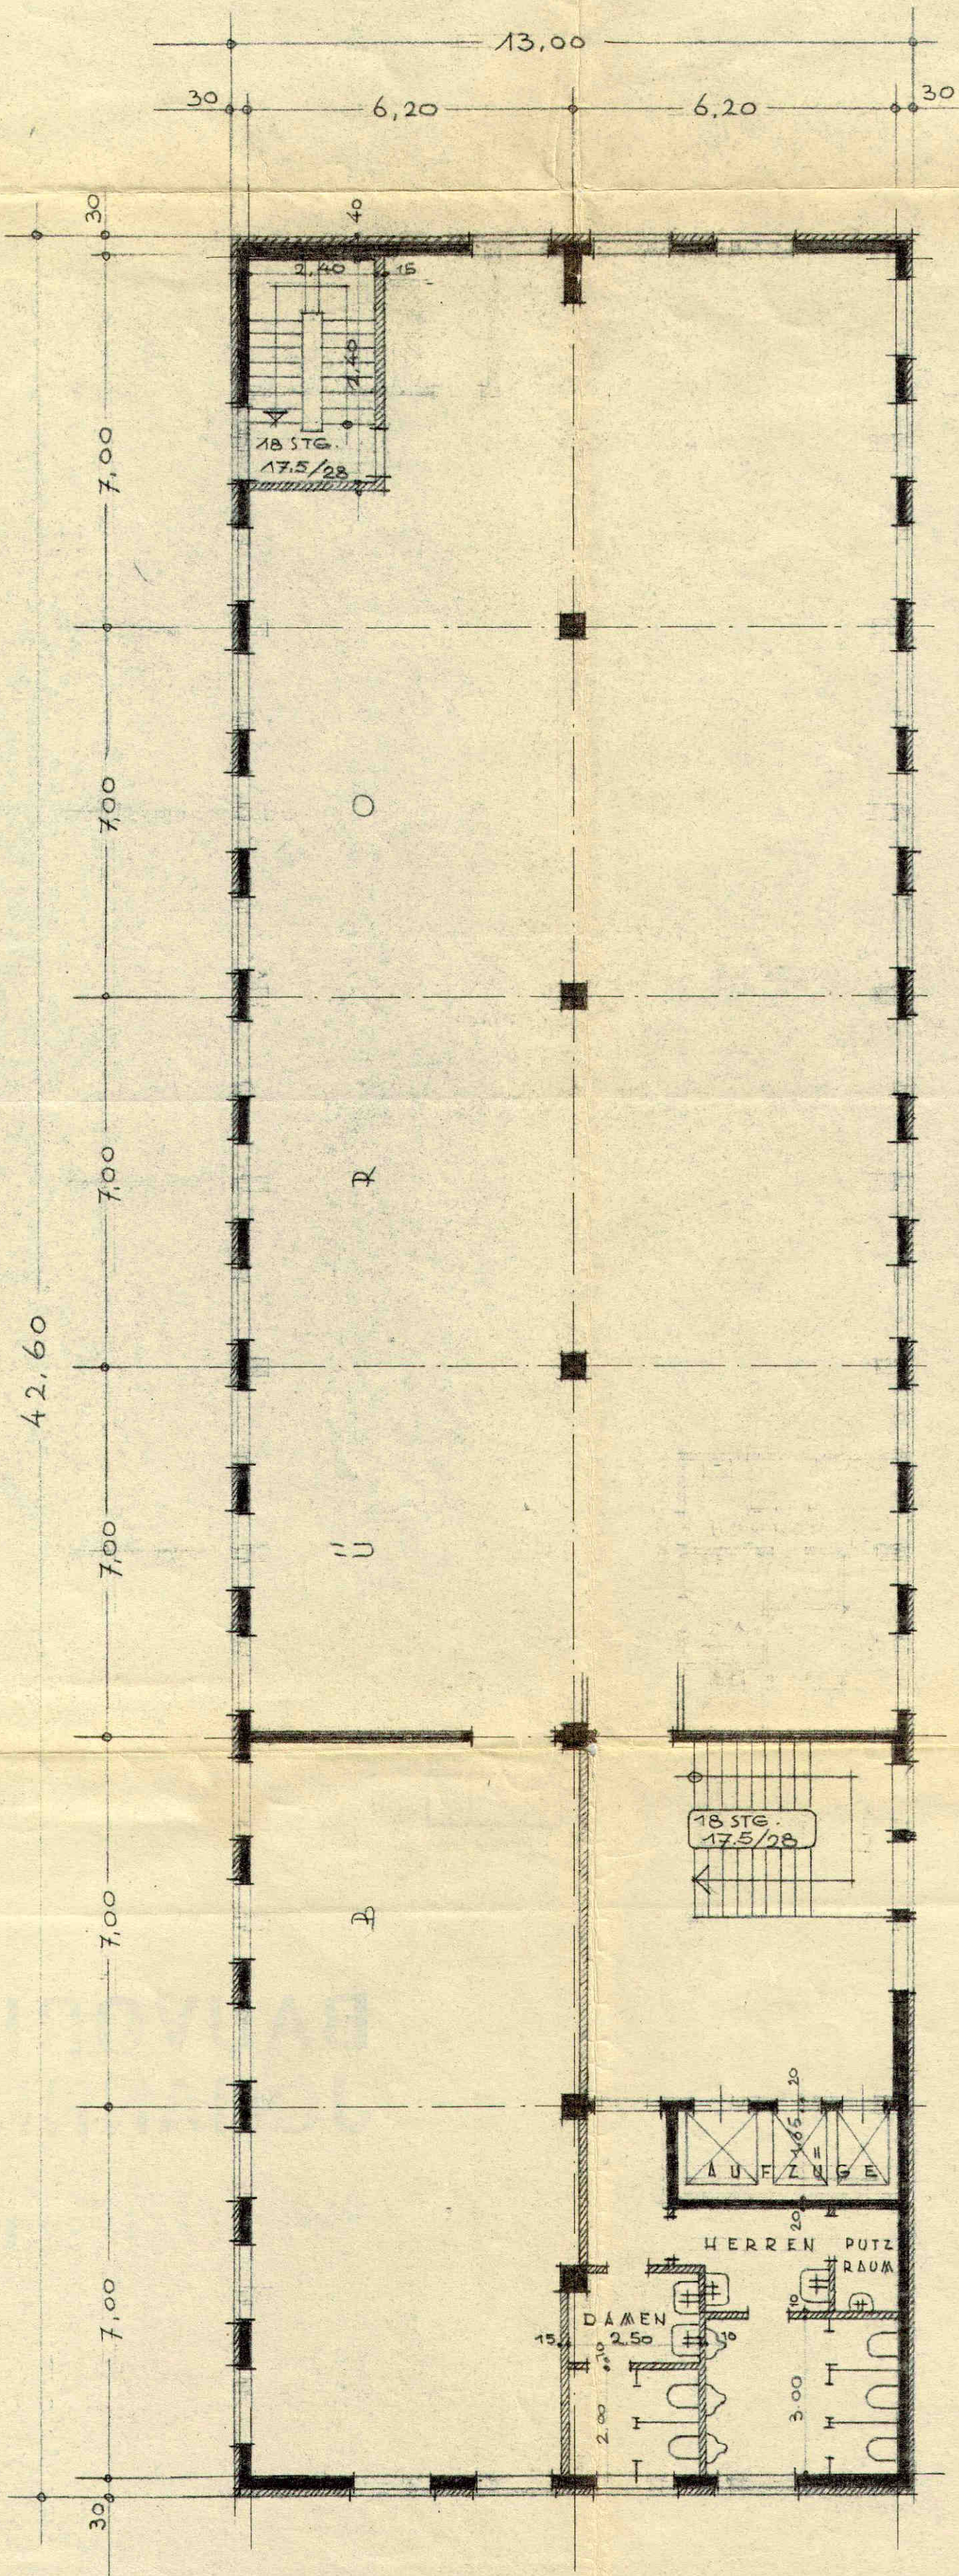

- BETON
- KALKSANDSTEIN
- PORENBETON
- LEICHTWANDE

HAMBURG, DEN 9.3.1955

DIE BAUHERRN:
DER ARCHITEKT:

W. M. ... J. ... P. ...

EINGELASSEN ZUR EINREICHUNG
VON BAUVORLAGEN
HAMBURG
RUDOLF KLOPHAUS
ARCHITEKT
HAMBURG I, MOHLENHOFSTRASSE 7
TELEFON 32 43 51 — 32 43 52
DATUM | BLATT NR. | GRÖSSE
4.3.55 26 459