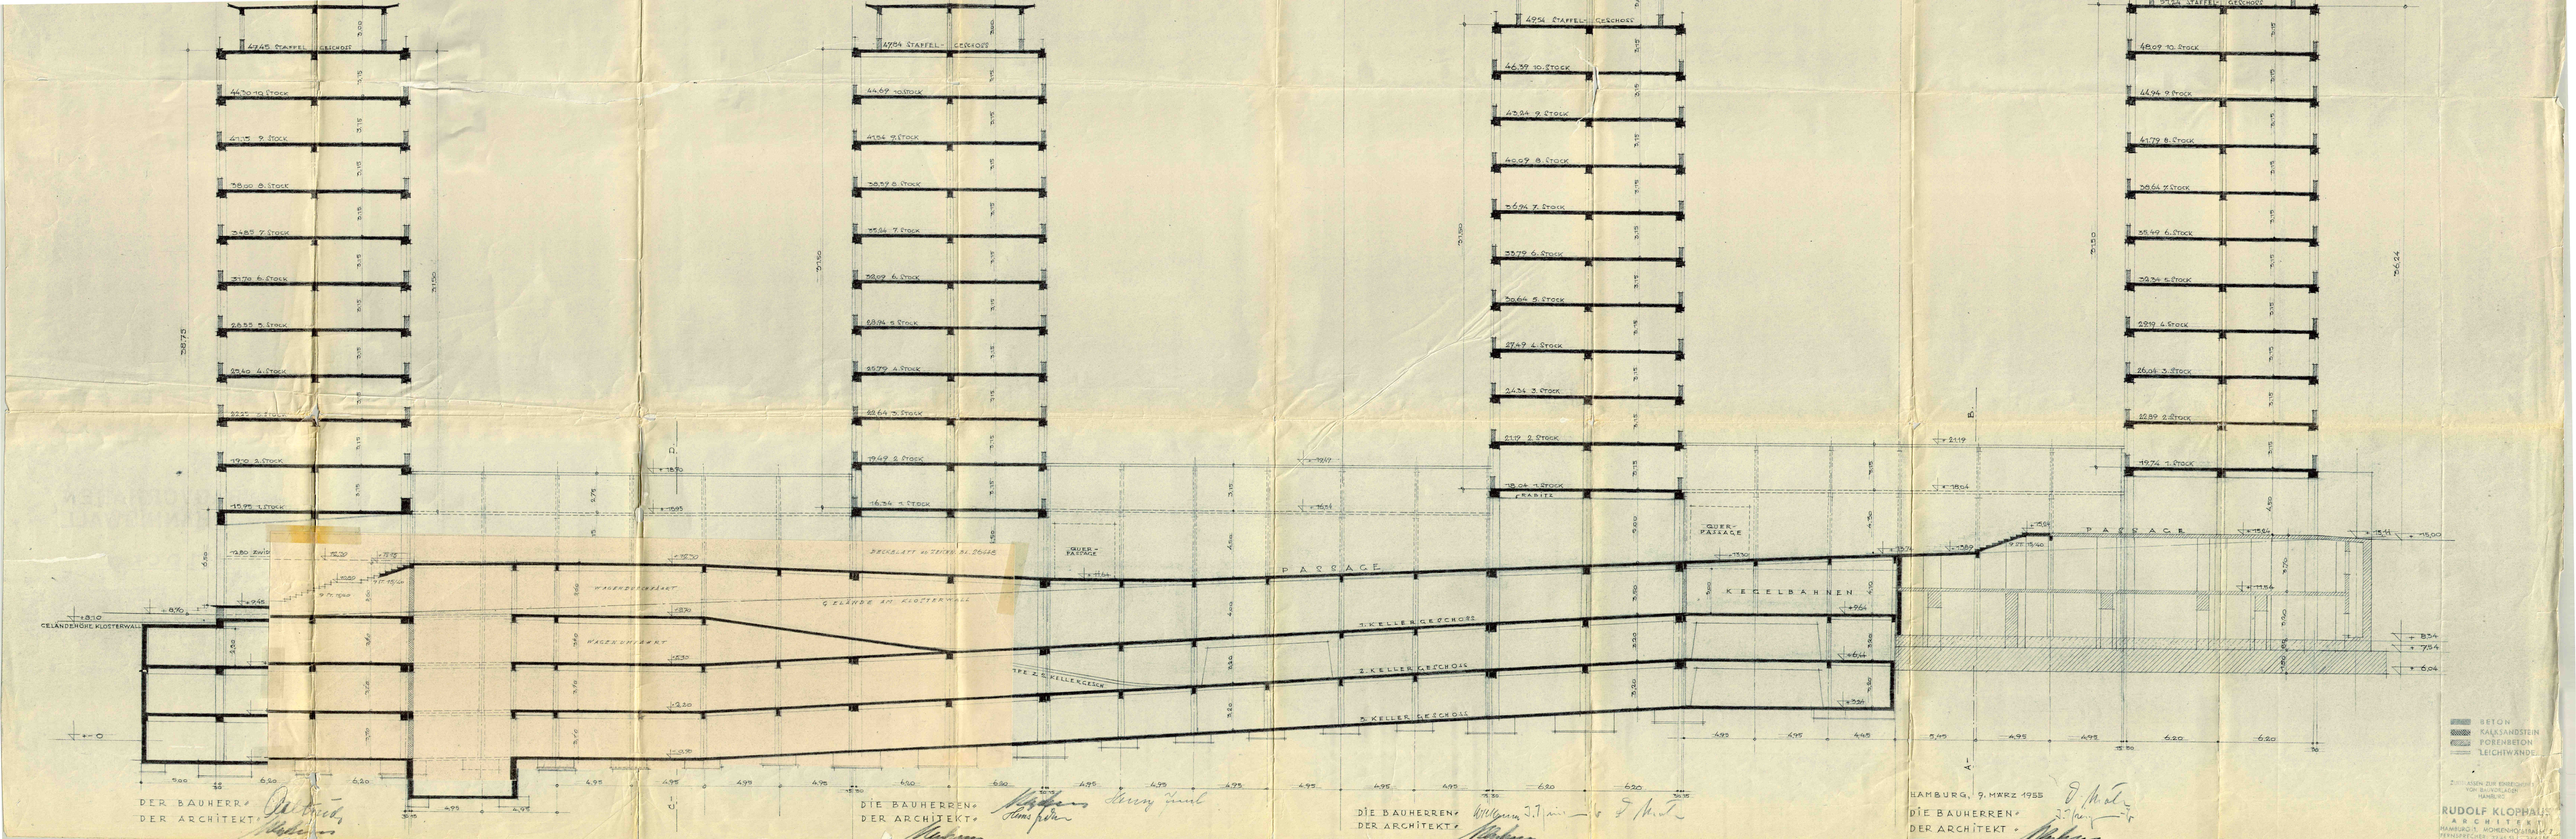
STAFFEL-GESCHOSS
10. STOCK
9. STOCK
8. STOCK
7. STOCK
6. STOCK
5. STOCK
4. STOCK
3. STOCK
2. STOCK
1. STOCK
ERDGESCHOSS
KABINE
QUER-PASSAGE
PASSAGE
KEGELBAHNEN
3. KELLERGESCHOSS
2. KELLERGESCHOSS
1. KELLERGESCHOSS
WASSERSPIEGEL
GELÄNDE AM KLOSTERWALL
GELÄNDEHÖHE KLOSTERWALL
DECKELATT WÄCHTER BL. 20645
DER BAUHERR
DER ARCHITEKT
DIE BAUHERREN
DER ARCHITEKT
HAMBURG, 9. MÄRZ 1955
BETON
KALKSANDSTEIN
PORENBETON
LEICHTWÄNDE
RUDOLF KLOPHAUS
ARCHITEKT
HAMBURG 13, MOHRENHOFSTRASSE