2. KELLERGESCHOSS
M/1:100

A – D

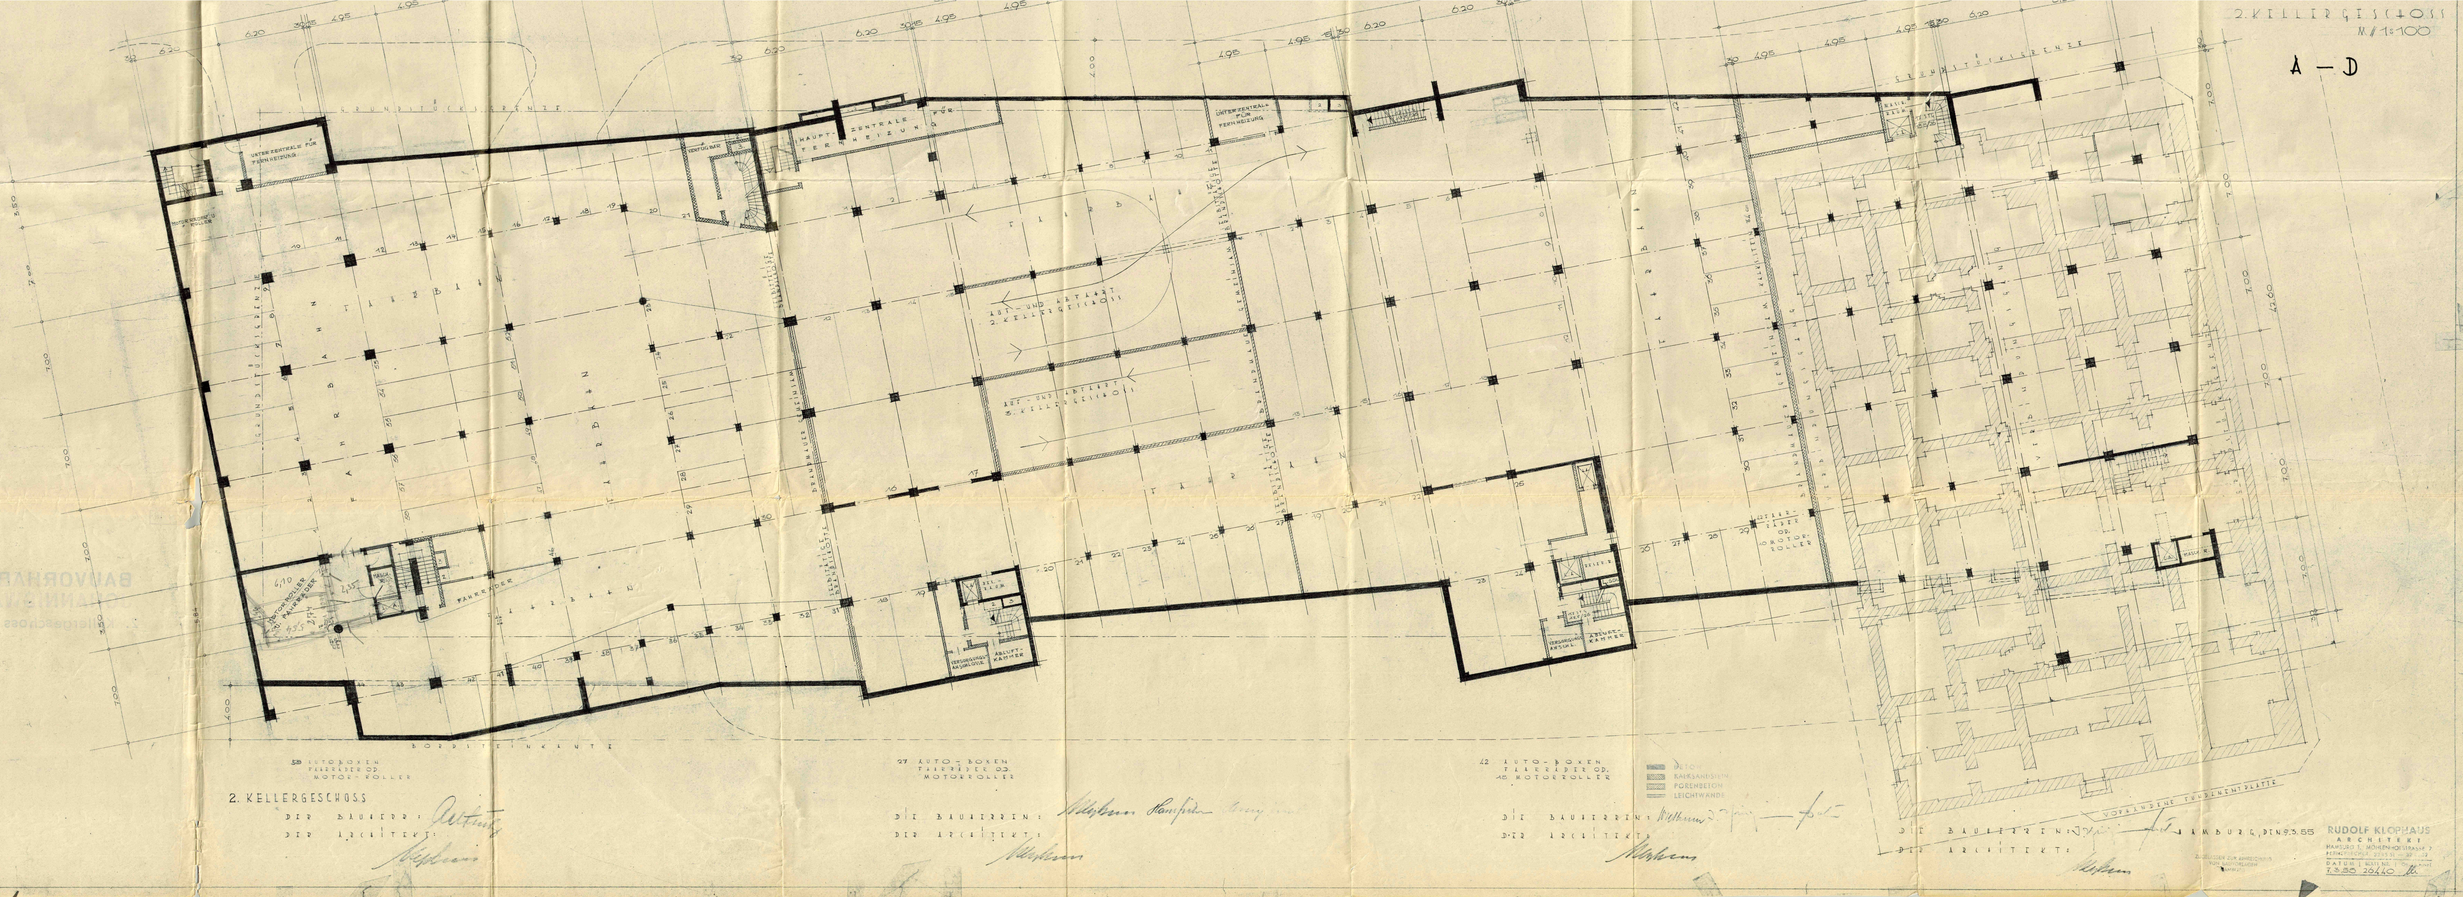
UNTERZENTRALE FÜR FERNHEIZUNG
HAUPTZENTRALE FÜR FERNHEIZUNG
UNTERZENTRALE FÜR FERNHEIZUNG
ABT- UND ABTLAUFT 2. KELLERGESCHOSS
ABT- UND ABTLAUFT 2. KELLERGESCHOSS
FAHRSTUHL
FAHRSTUHL
FAHRSTUHL