


— D —

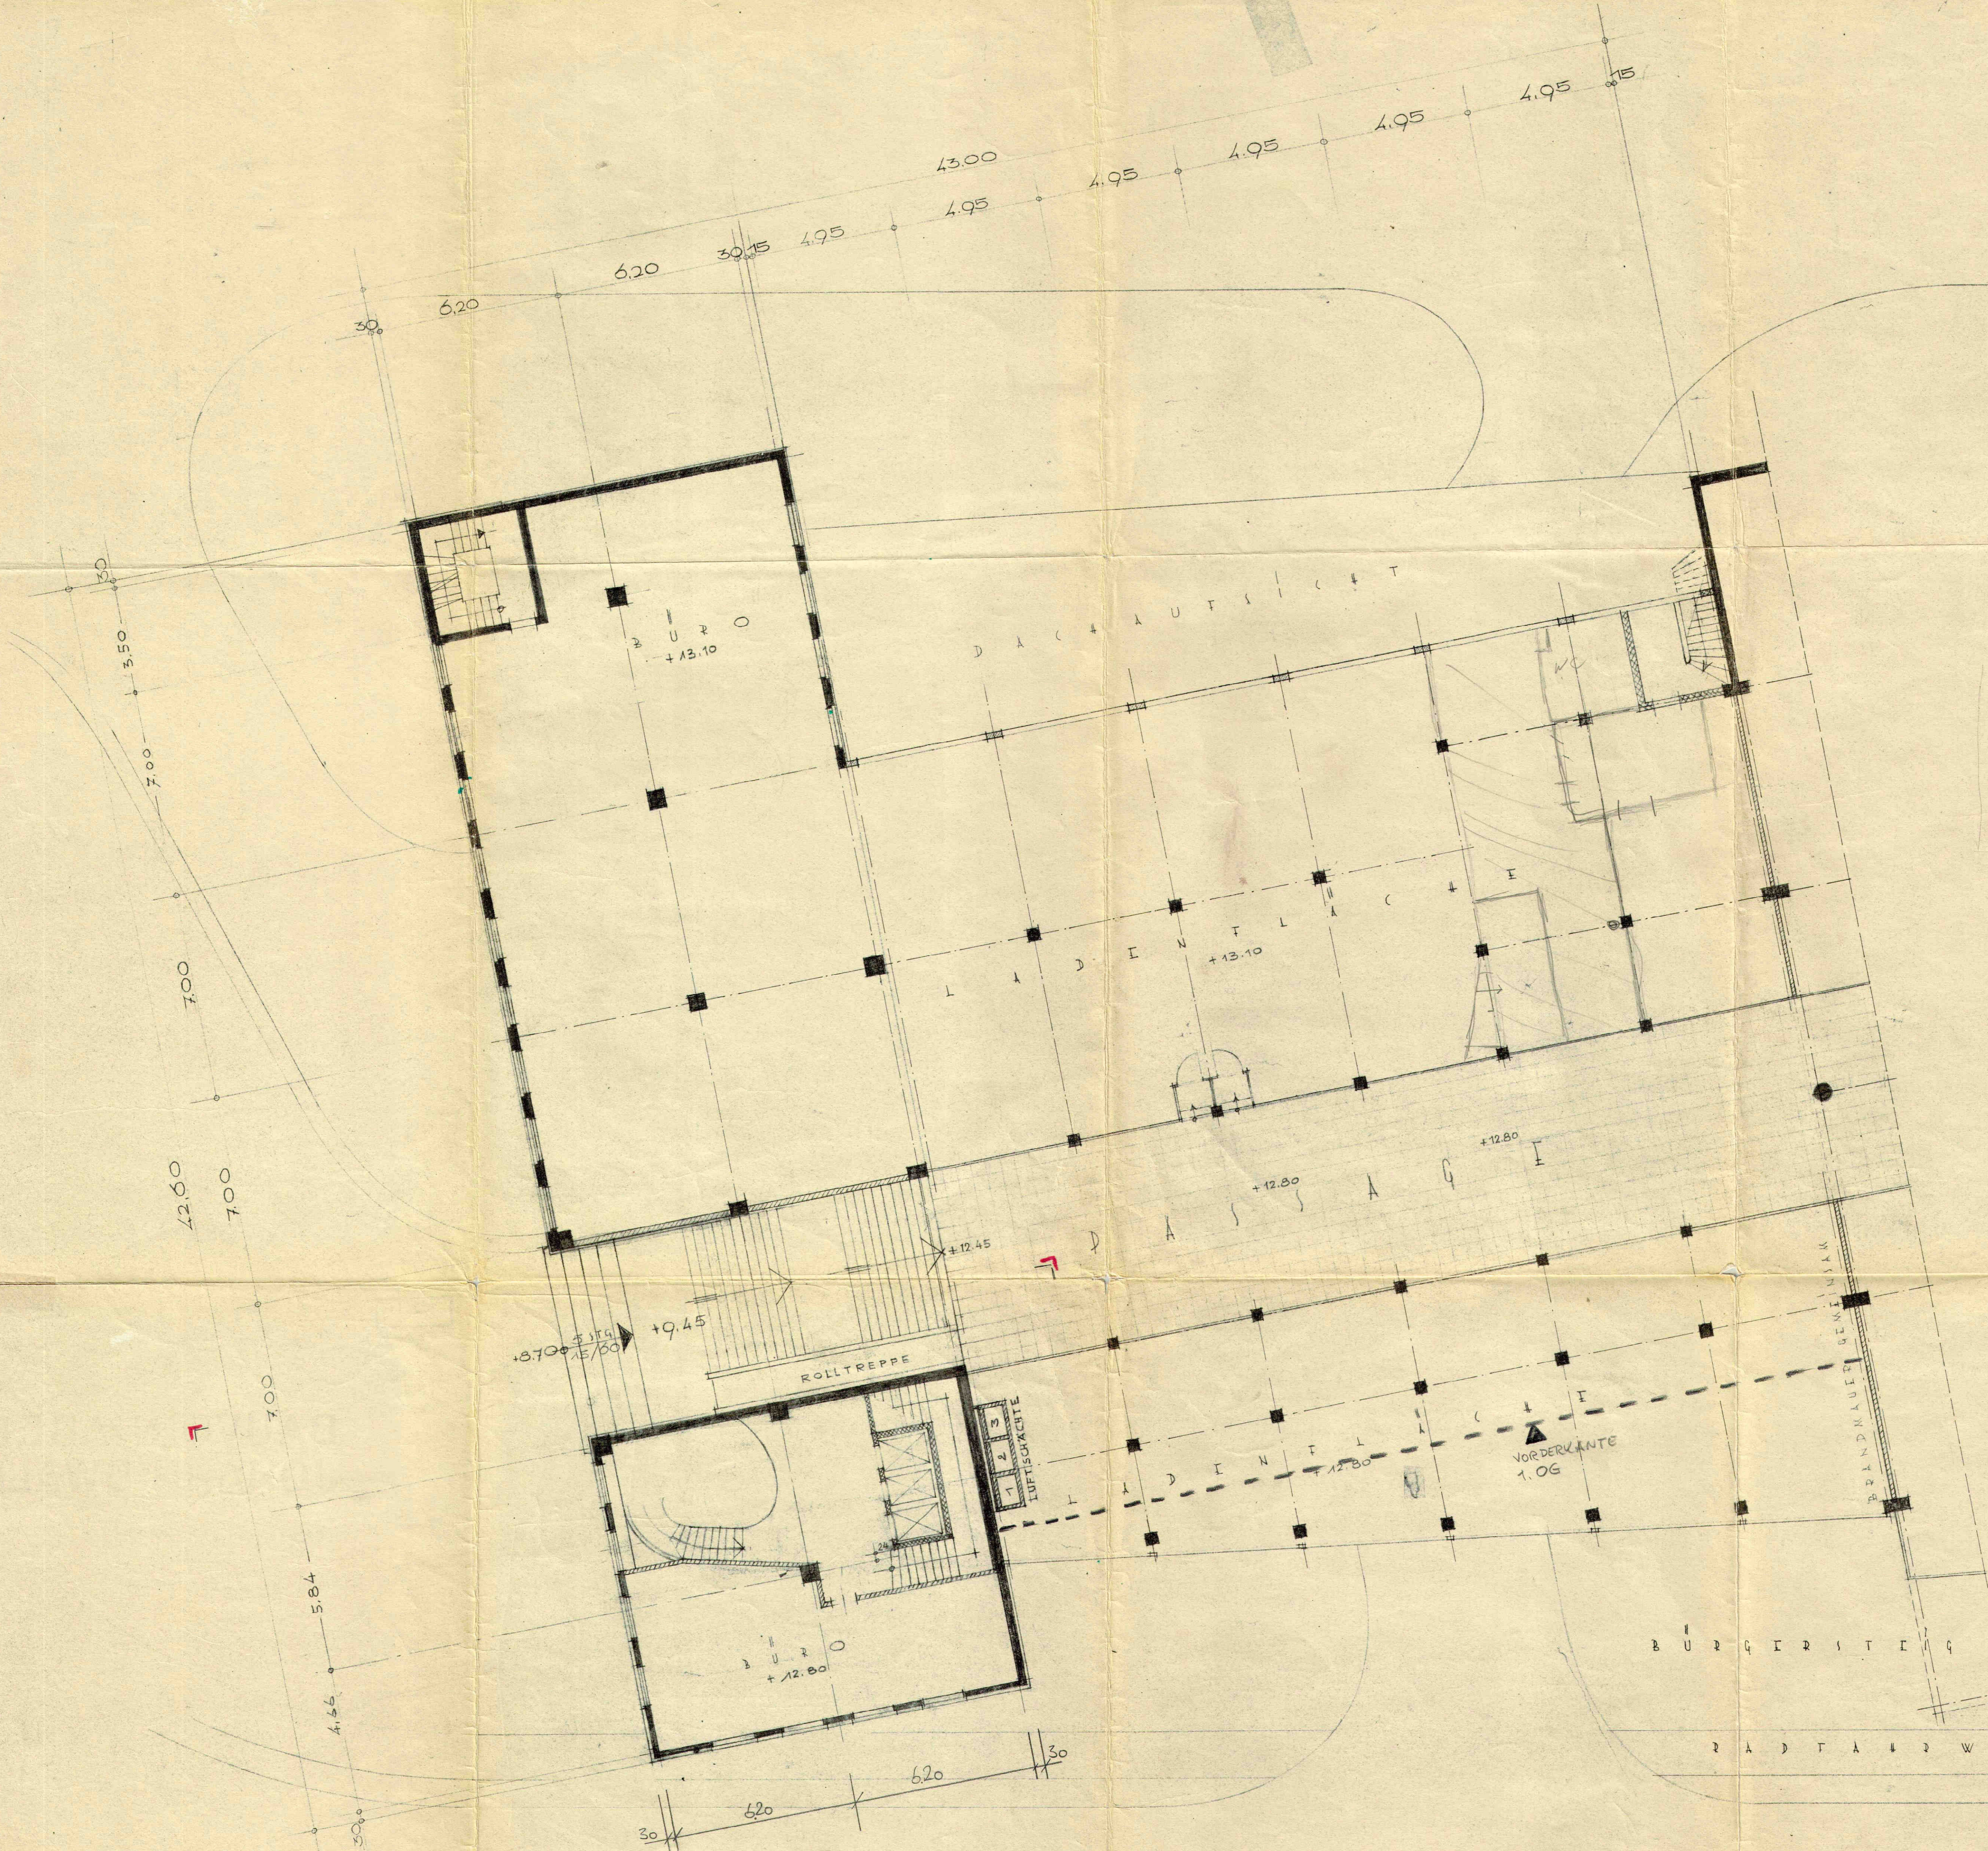

HAMBURG, DEN 31.10.55

DER BAUFÜHRER : *Altendy*
DER ARCHITECT : *Wisker*