


BAUVORHABEN  
JOHANNISWALL

BLOCK D  
ANSICHT BURCHARDSTRASSE

M. 1:100

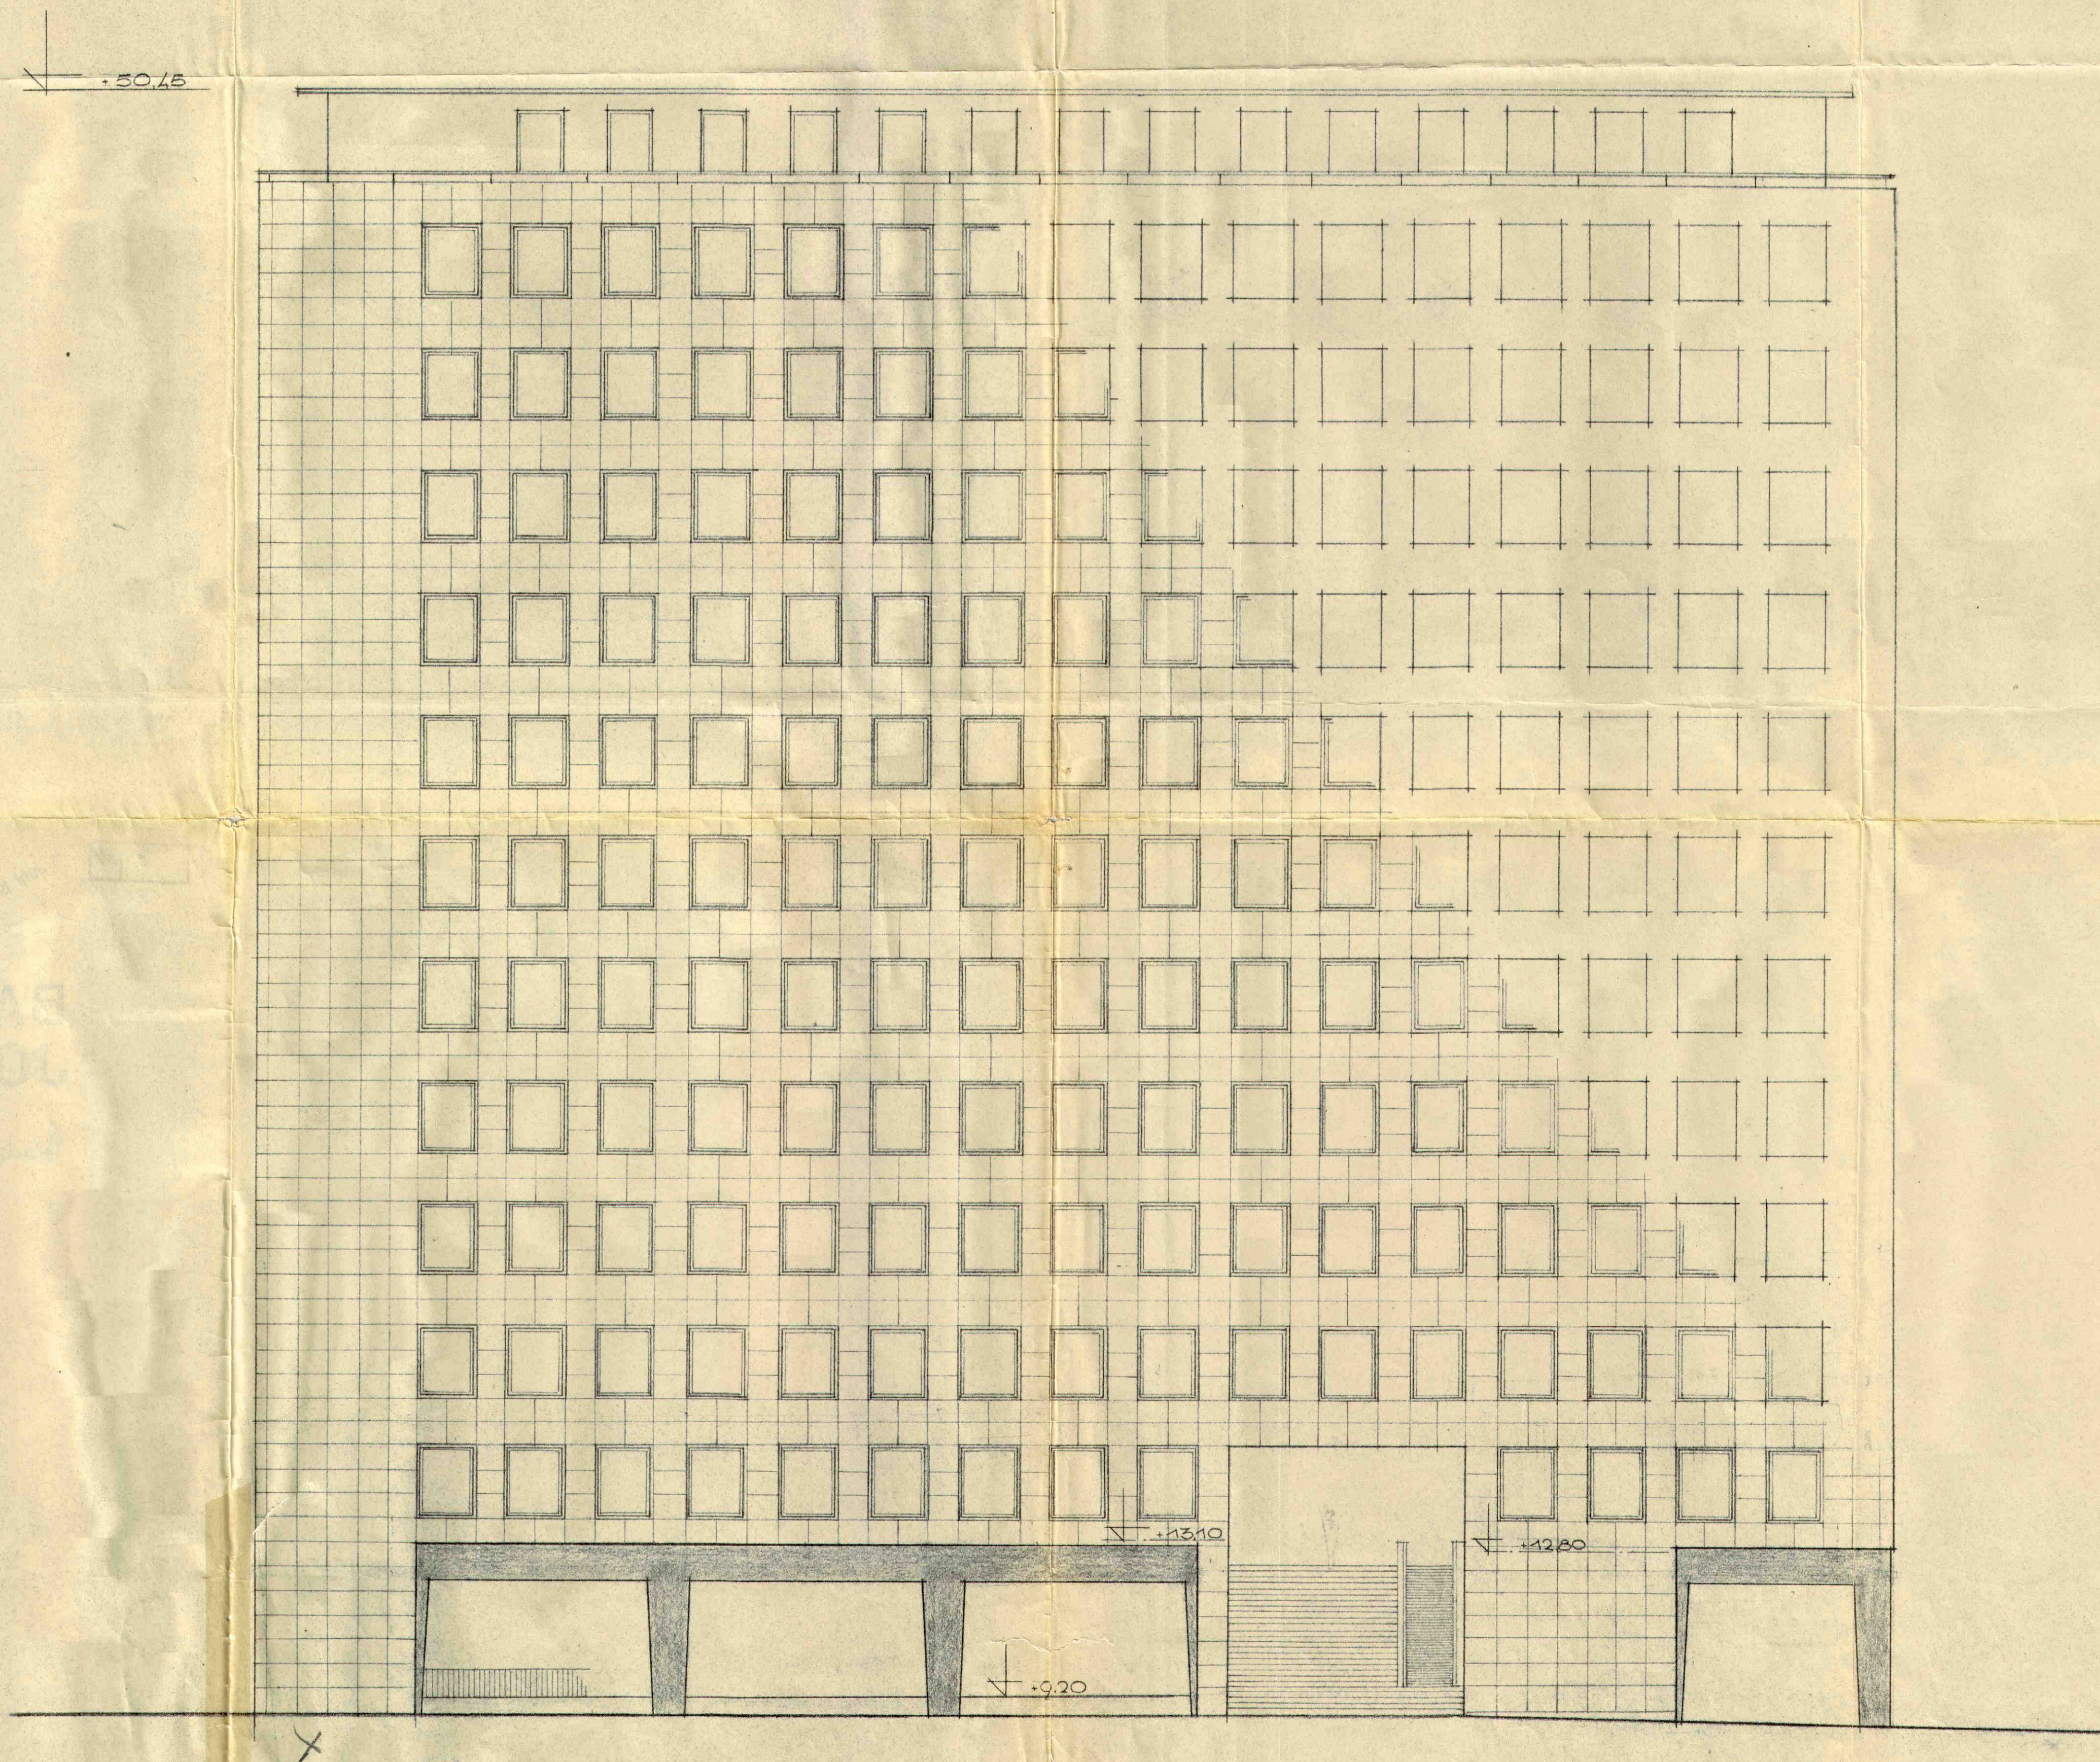

BAUVORHABEN  
JOHANNISWALL