


BAUVORHABEN
JOHANNISWALL

BLOCK C
SÜDANSICHT

M. 1:100

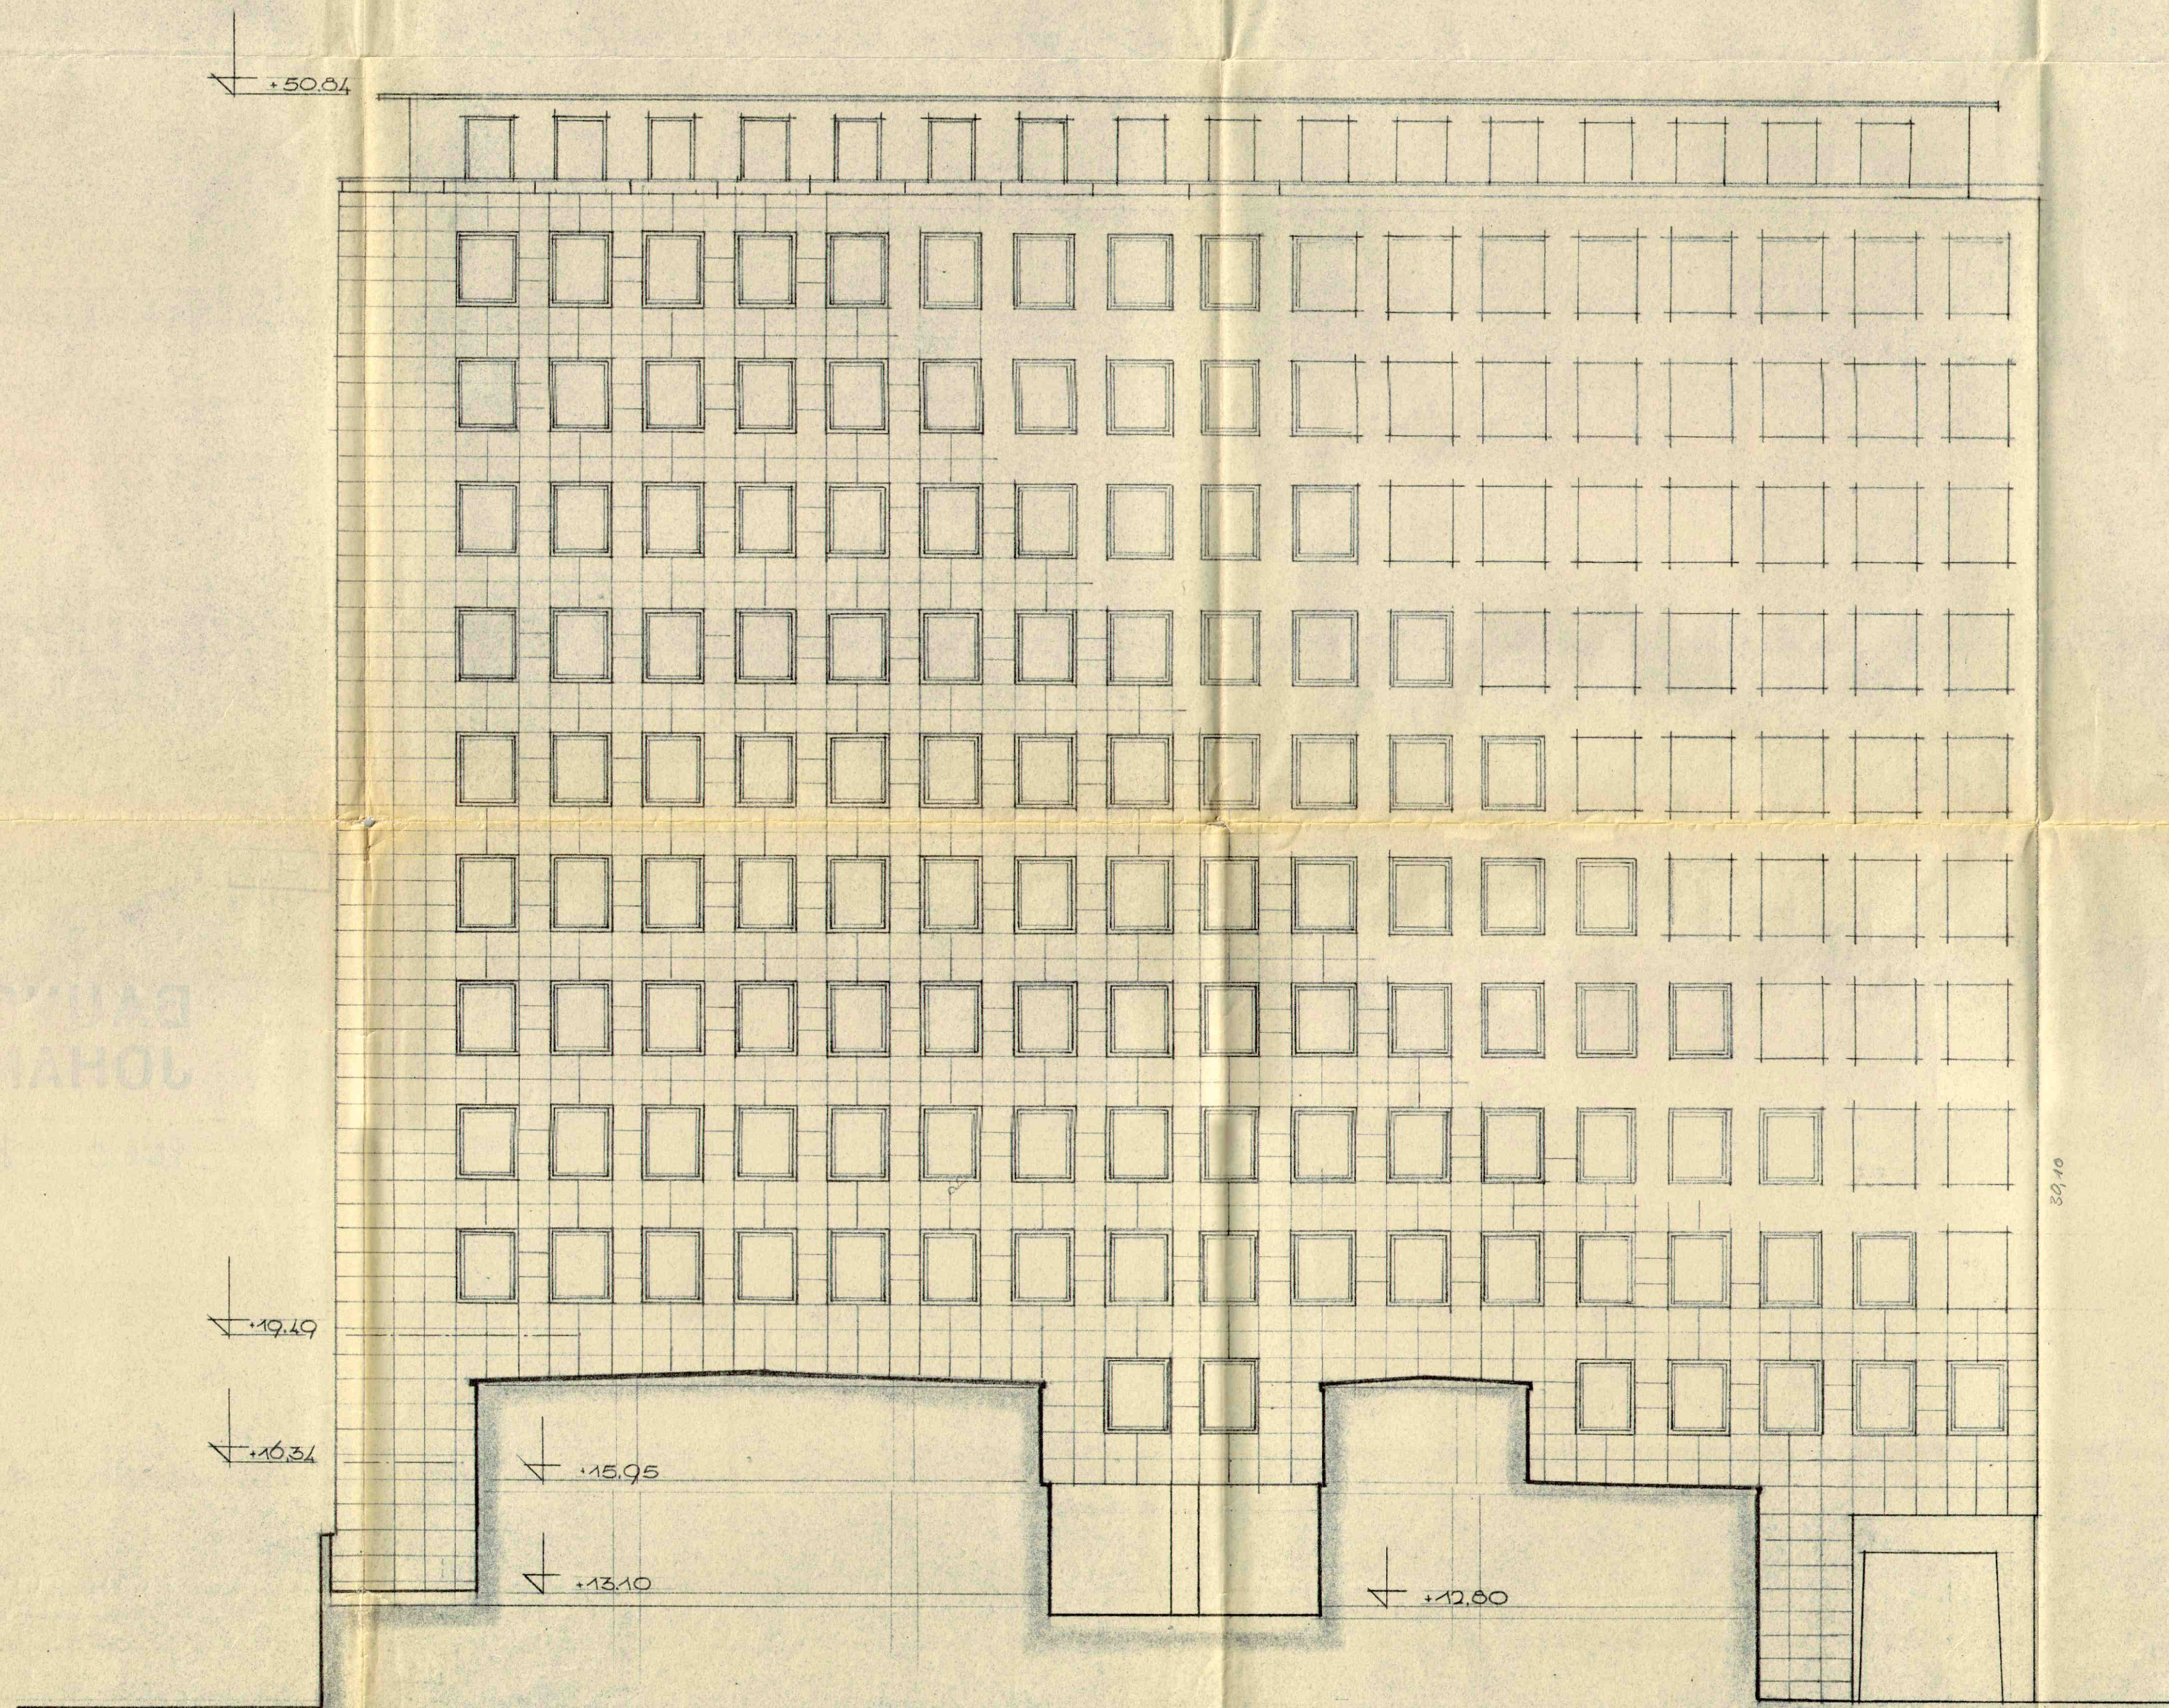

BAUVORHABEN
JOHANNISWALL