


BAUVORHABEN JOHANNISWALL

STAFFELGESCHOSS
M 1:100

— B —

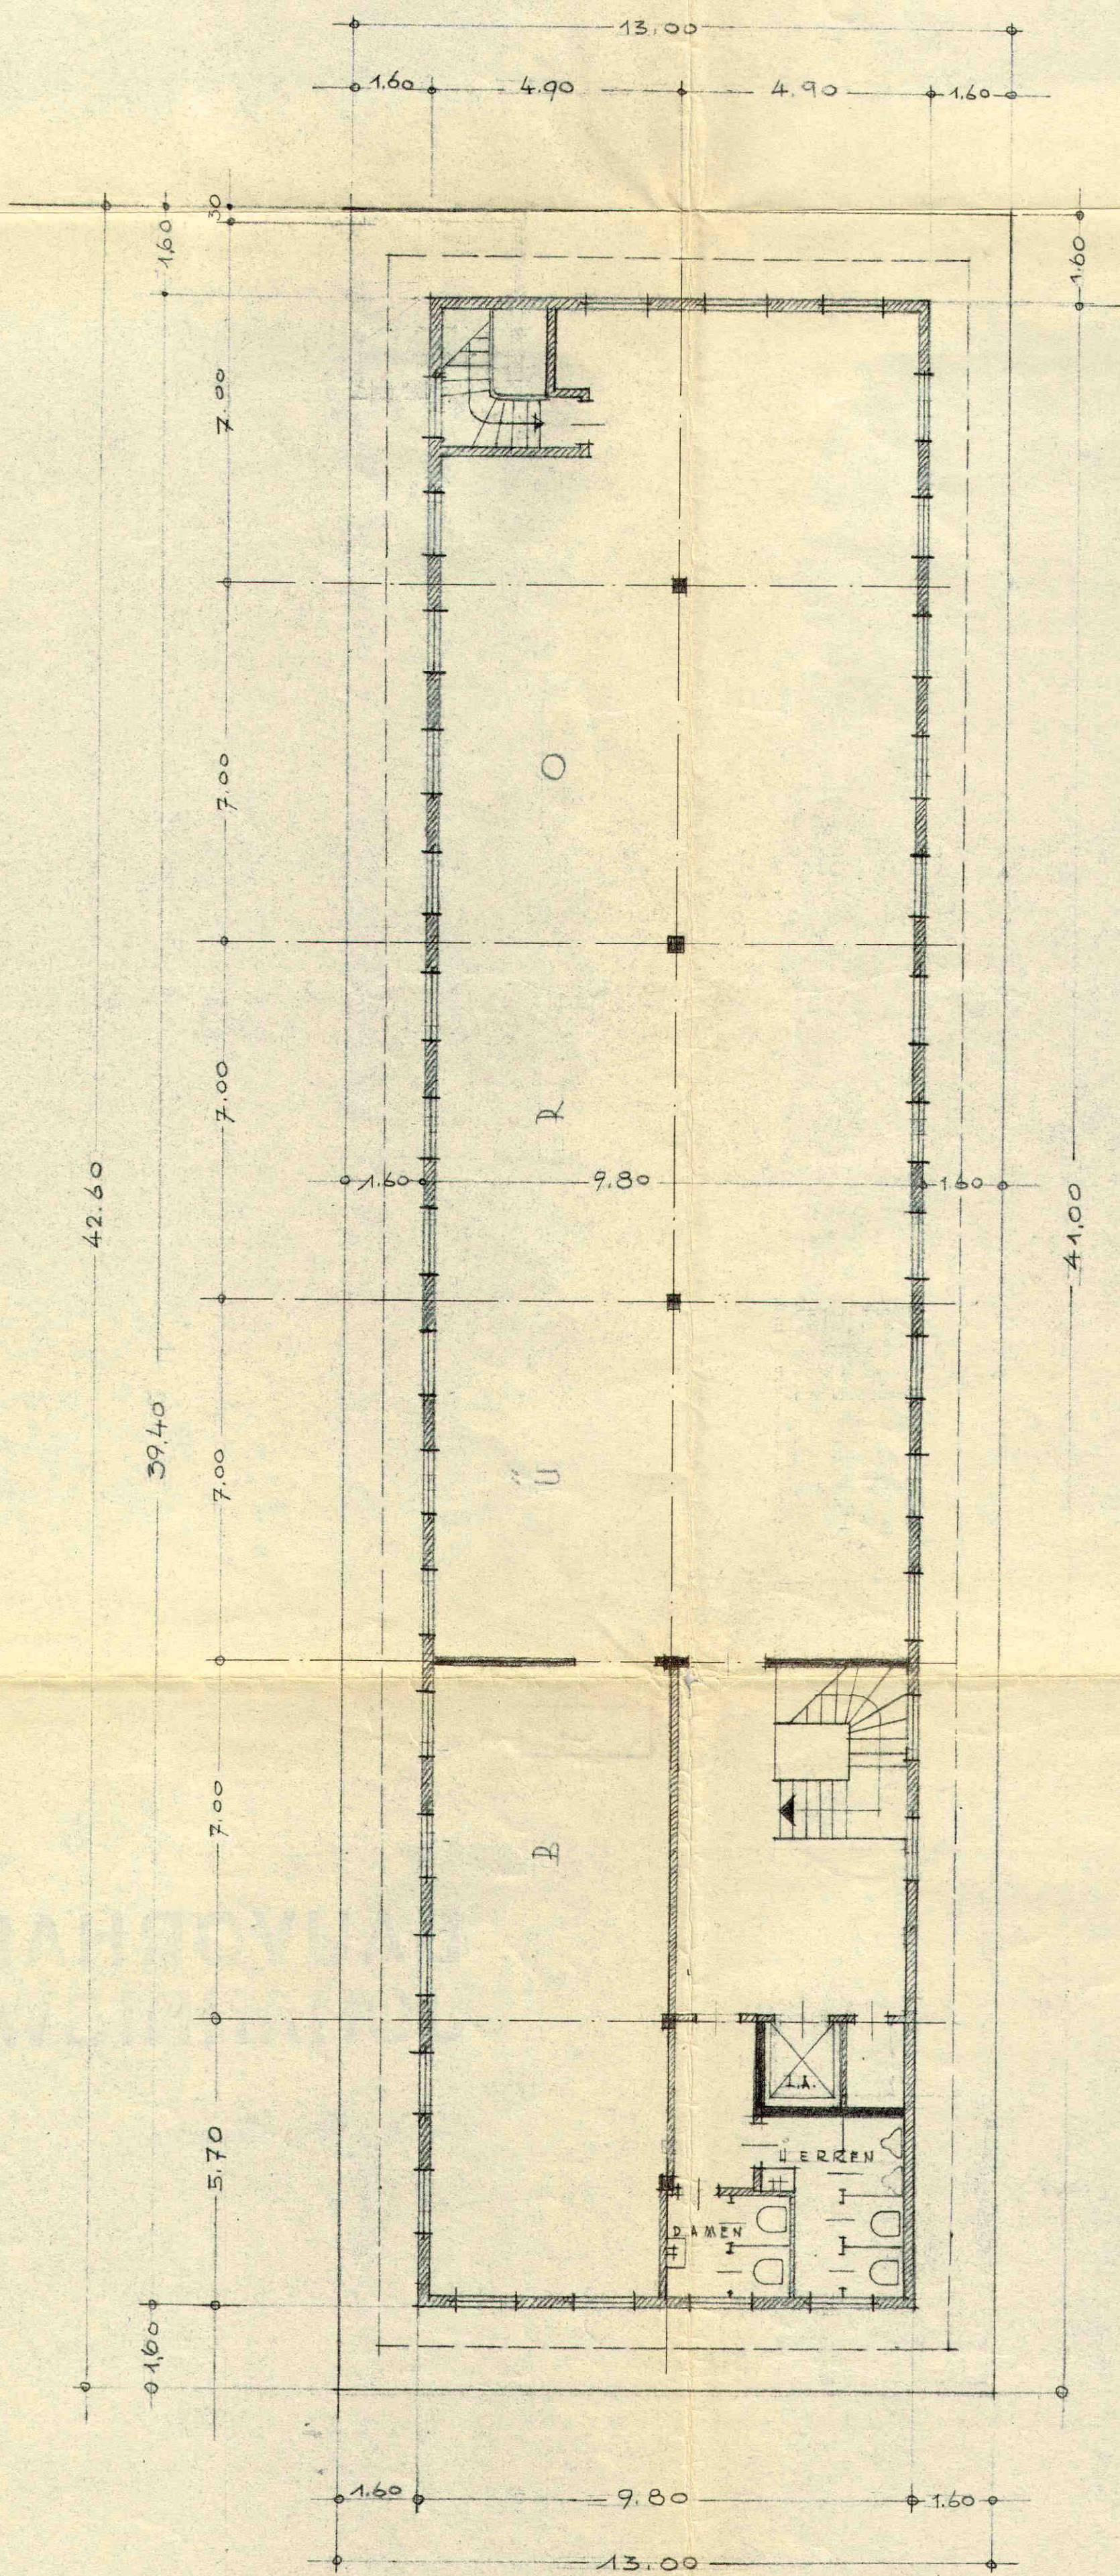

- BETON
- KALKSANDSTEIN
- PORENBETON
- LEICHTWÄNDE

HAMBURG, DEN 9.3.1955

DIE BAUHERRN:
DER ARCHITEKT:

W. J. Meyer

Rudolf Kloppe

ZUGELASSEN ZUR EINREICHUNG
VON BAUVORLAGEN
HAMBURG

RUDOLF KLOPPRAUS
ARCHITEKT
HAMBURG I, MOHLENHOLZSTRASSE 7
TEL. 11 20 11 91 - 22 25 51 - 02 45 52
DATUM | BLATT NR. | GEZEICHNET
4.3.55 26461