


SCHNITT A - B · ZWISCHENBAU BLOCK A

HAMBURG, 9.3.1955
DIE BAUHERRN: *Schling & Müller*
DER ARCHITEKT: *Klopphaus*

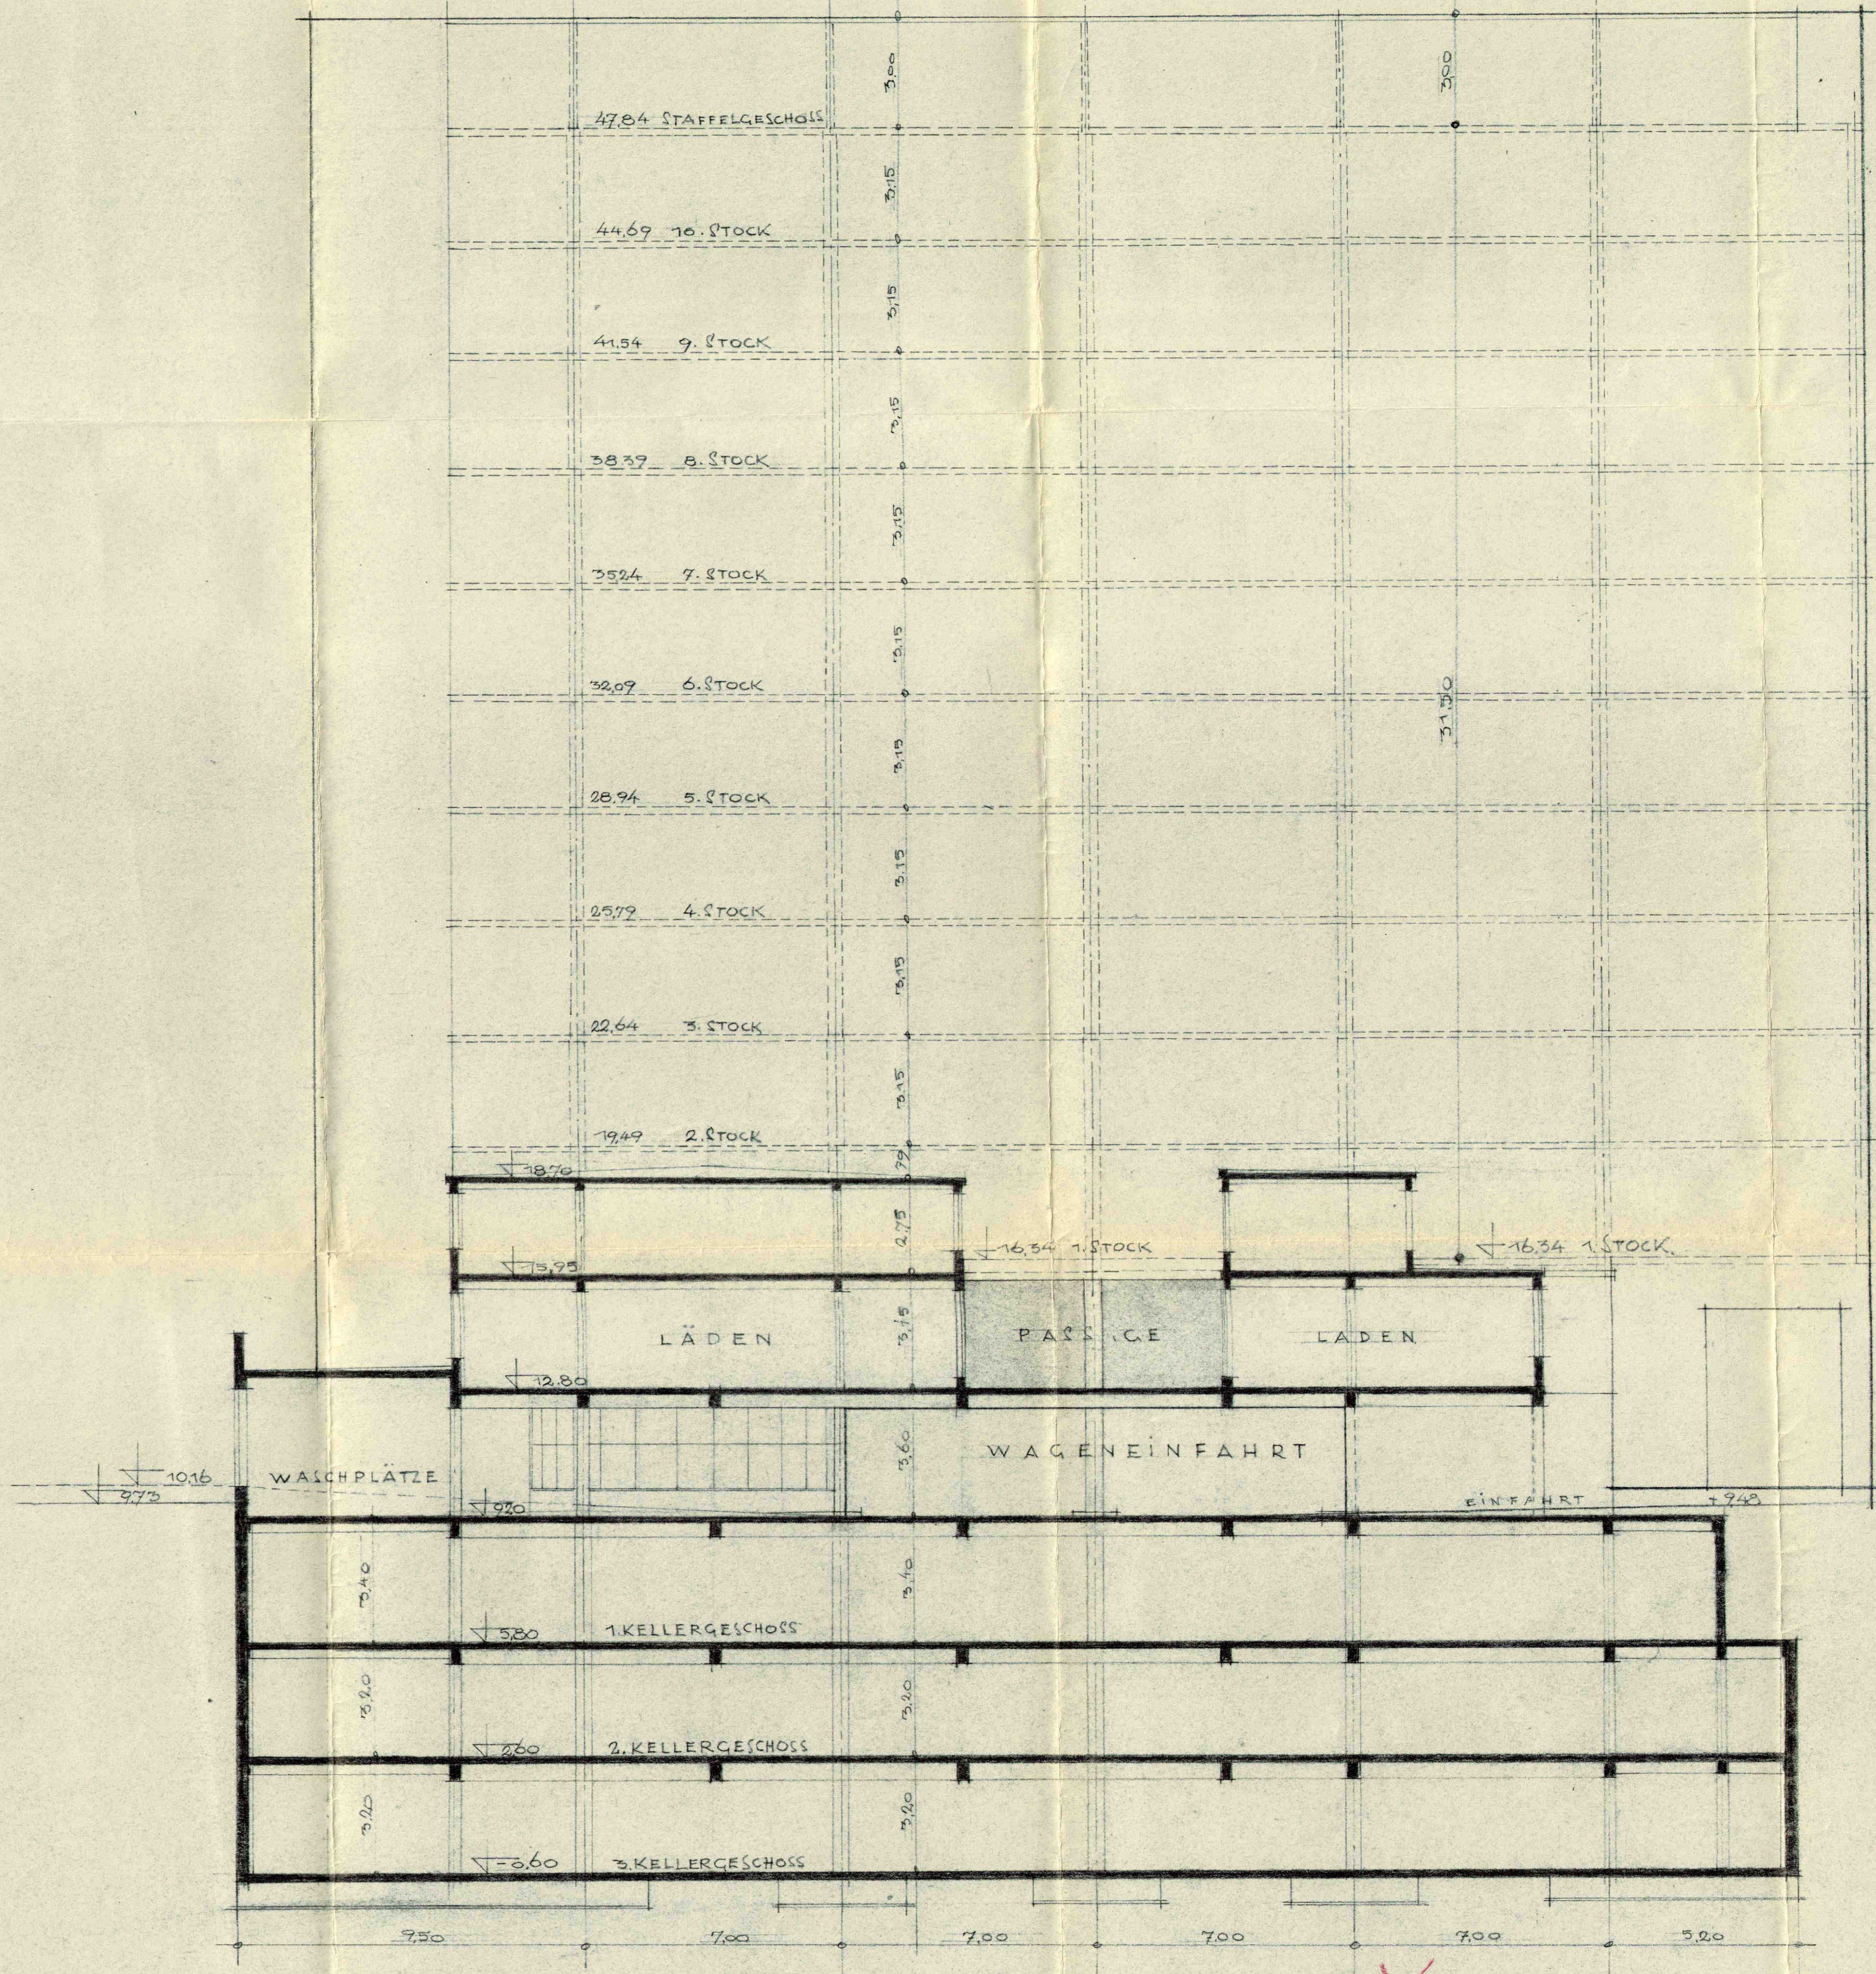

SCHNITT C - D · ZWISCHENBAU BLOCK ~~D~~

DER BAUHERR: *Altmeppen*
DER ARCHITEKT: *Klopphaus*

BETON
 KALKSANDSTEIN
 PORENBETON
 LEICHTWÄNDE

ZUGELASSEN ZUR EINREICHUNG
VON BAUVORLAGEN
HAMBURG
RUDOLF KLOPPHAUS
 ARCHITECT
 HAMBURG 4, MOHLENHOFSTRASSE 7
 FERNSPRECHER: 32 43 51 - 32 43 52
 DATUM: 1. BLATT 12
 9.3.1955 26449-11