



WERKSTATTFLÜGEL GRUNDRISS ERDGESCHOSS

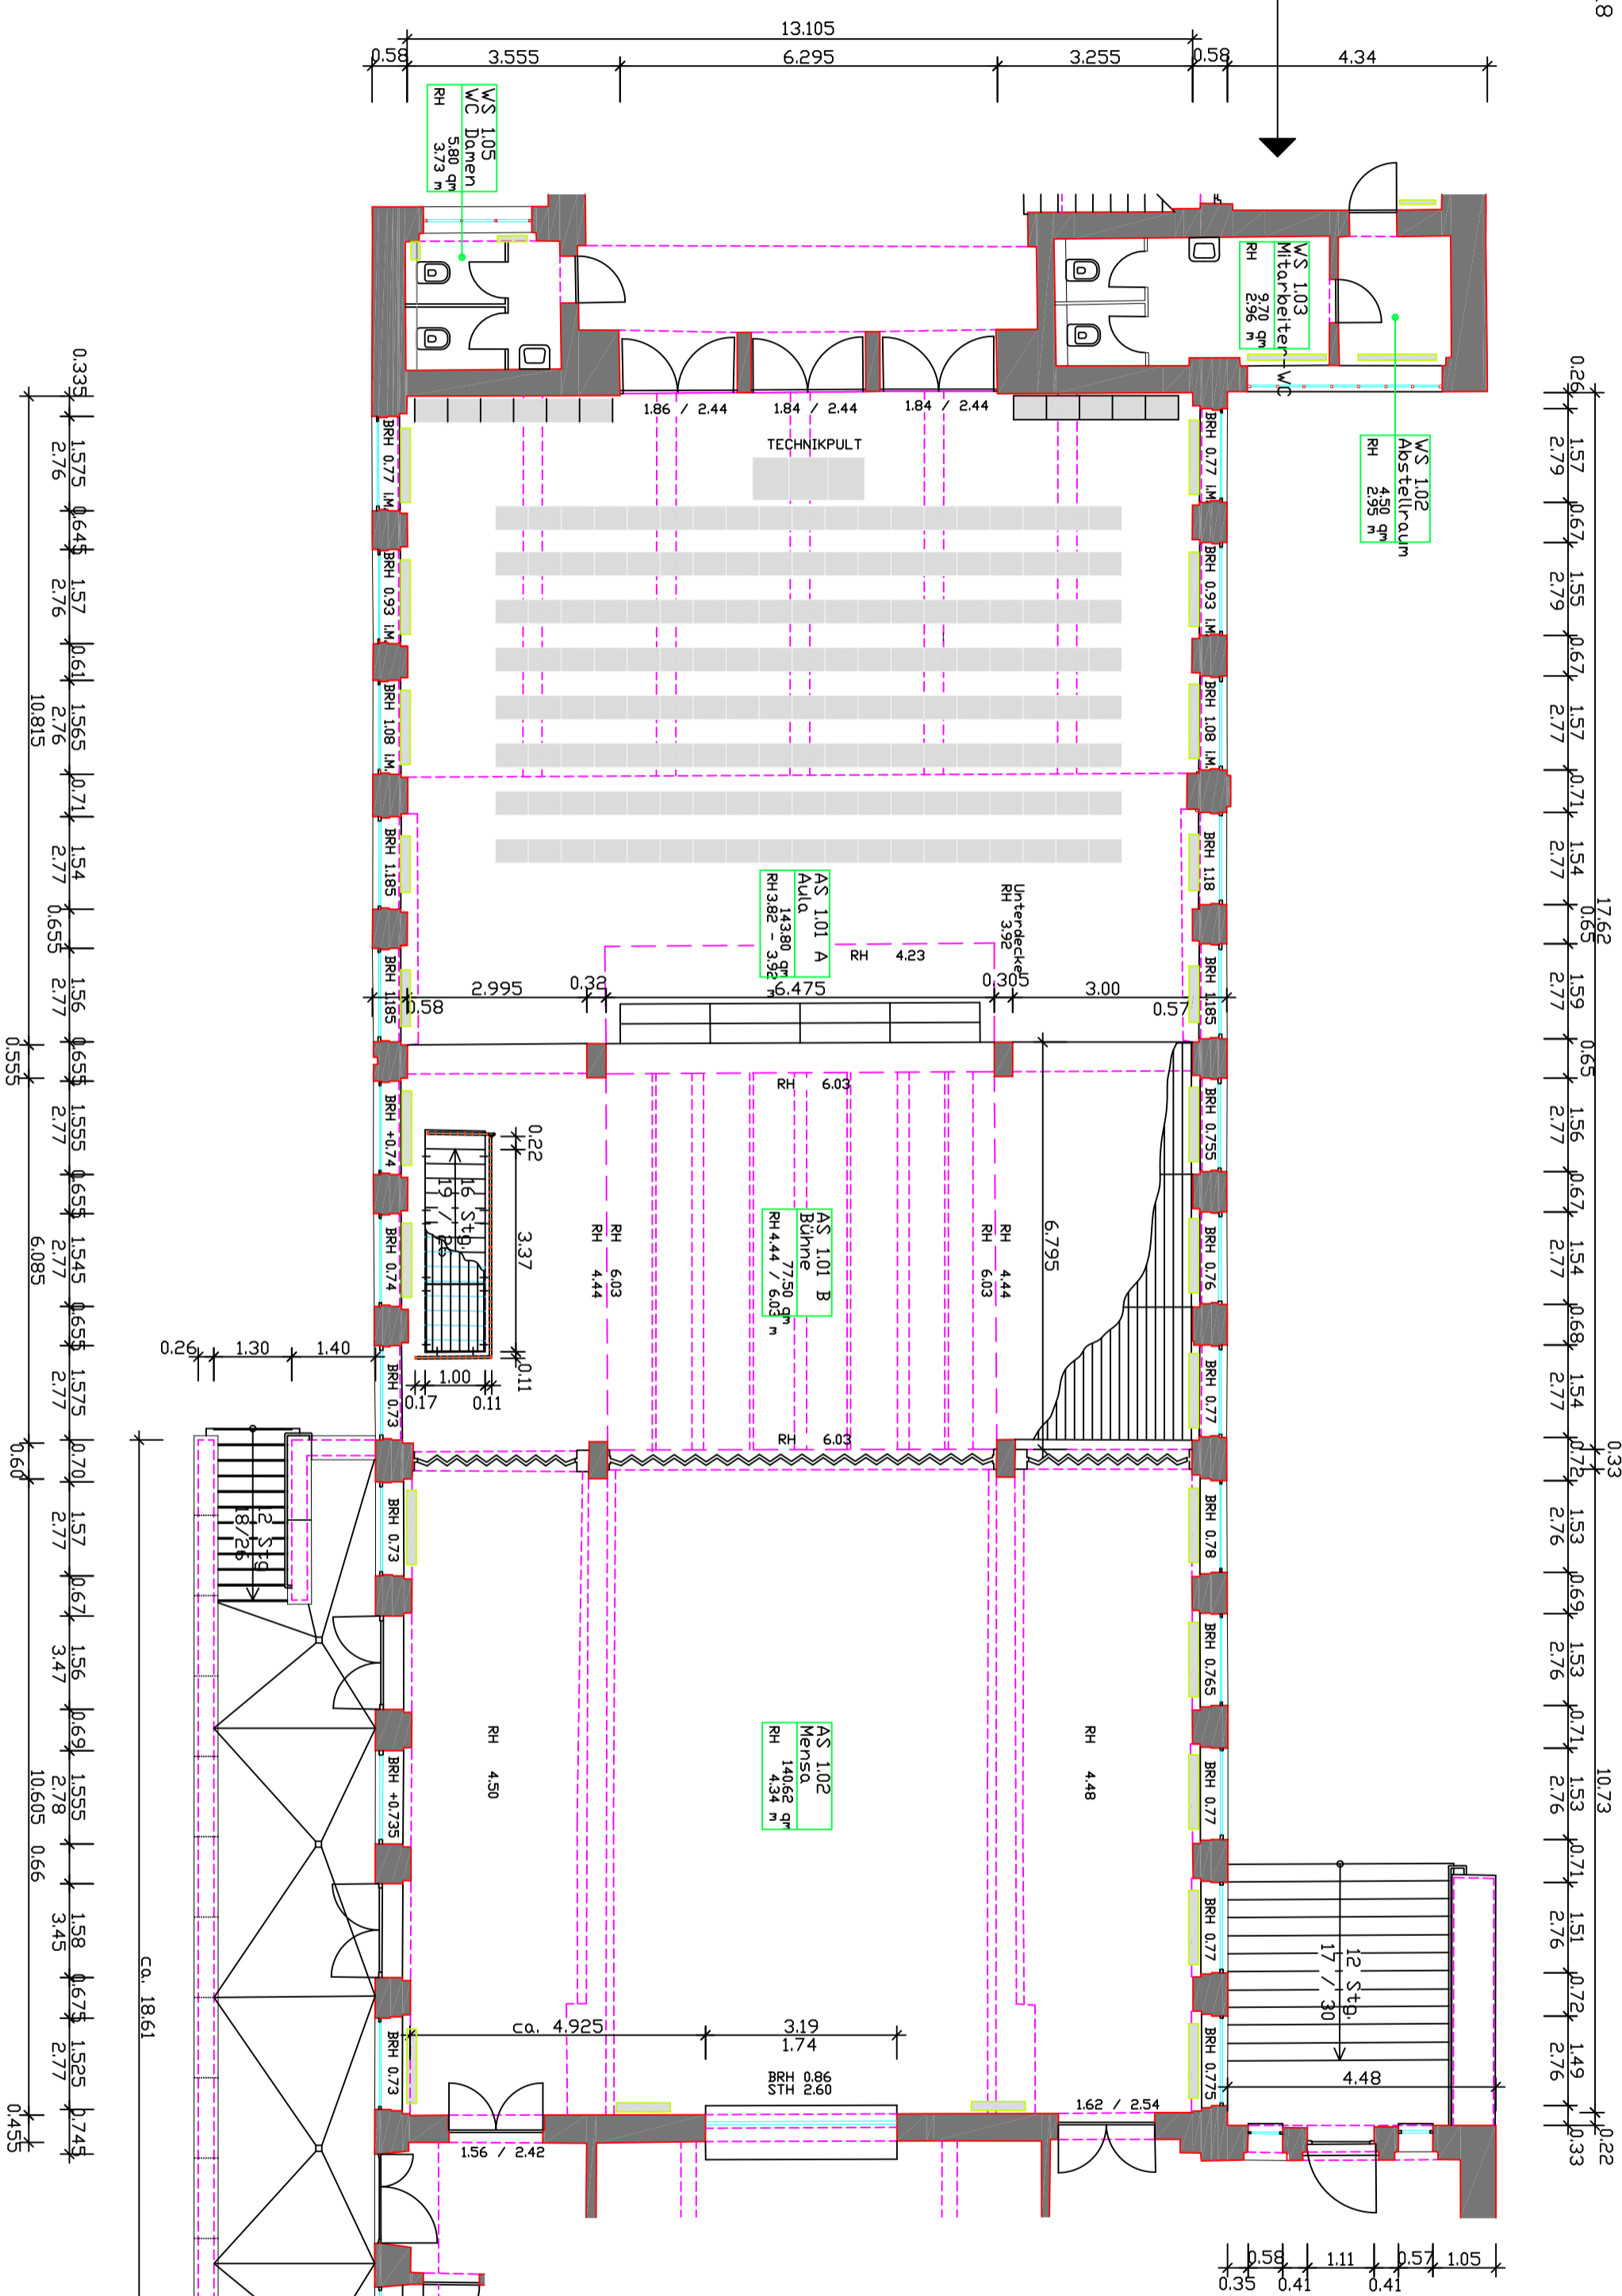

ATELIERGEBAUDE GRUNDRISS ERDGESCHOSS

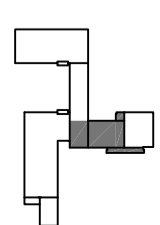

55 m